Agenzia del Territorio
CATASTO FABBRICATI
Ufficio Provinciale di
Reggio Emilia

Dichiarazione protocollo n. RE0128971 del 29/03/2011

Planimetria di u.i.u. in Comune di Reggio Nell'emilia

Via P.fornaciari Chittoni civ. 19

Identificativi Catastali:	Compilata da:
Sezione:	Muraca Beniamino
Foglio: 247	Iscritto all'albo: Geometri
Particella: 336	
Subalterno: 16	Prov. Reggio Emilia N. 1991

scheda n. 1 Scala 1: 200

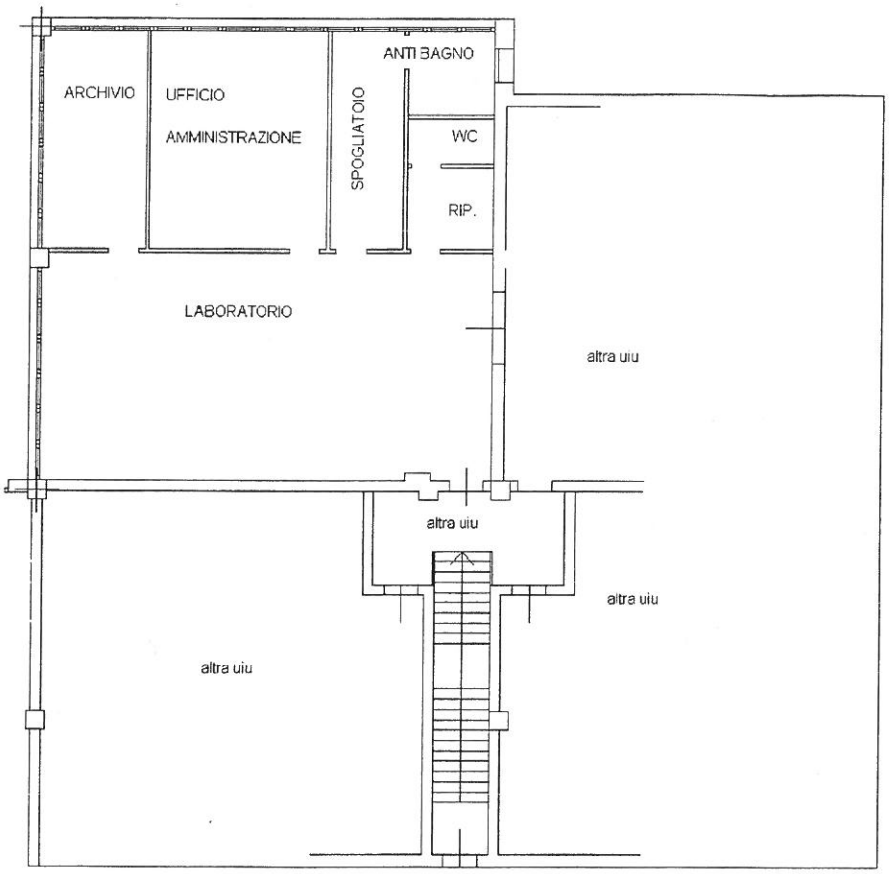

PIANTA PIANO PRIMO

H. 3.00 MT

157 m²

Catasto dei Fabbricati - Situazione al 08/03/2019 - Comune di REGGIO NELL'EMILIA(H223) - < Foglio: 247 Particella: 336 - Subalterno 16 >
VIA PIETRO FORNACIARI CHITTONI n. 19 piano: 1;